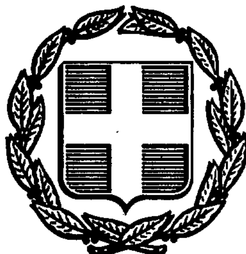


ΕΦΗΜΕΡΙΣ ΤΗΣ ΚΥΒΕΡΝΗΣΕΩΣ
ΤΗΣ ΕΛΛΗΝΙΚΗΣ ΔΗΜΟΚΡΑΤΙΑΣ

ΑΘΗΝΑ 26 ΜΑΪΟΥ 1992	ΤΕΥΧΟΣ ΤΕΤΑΡΤΟ	ΑΡΙΘΜΟΣ ΦΥΛΛΟΥ 483

ΠΕΡΙΕΧΟΜΕΝΑ

ΑΝΑΔΑΣΩΣΕΙΣ

ΑΠΟΦΑΣΕΙΣ

Αριθ. 1088 (1)

Κήρυξη αναδασωτέας έκτασης 9.257 μ2 στη θέση «Ράχη» περιφερείας Δήμου Πάργας του Νομού Πρέβεζας.

Ο ΝΟΜΑΡΧΗΣ ΠΡΕΒΕΖΑΣ

Έχοντας υπόψη:

1. Τις διατάξεις του Ν. 3200/55 περί διοικητικής αποκέντρωσης όπως τροποποιήθηκε και συμπληρώθηκε μεταγενέστερα με το Ν.Δ. 532/70.

2. Το άρθρο 117 παρ. 3 του Συντάγματος.

3. Τις διατάξεις του Ν. 998/79 «περί προστασίας των δασών και δασικών εν γένει εκτάσεων της χώρας» και συγκεκριμένα:

α. Του άρθρου 41 παρ. 1

β. Του άρθρου 38 παρ. 1.

4. Τις αριθ. 160417/8.7.1980 και 182447/24.9.1980 Διαταγές του Υπ. Γεωργίας.

5. Την από 1063/4.5.92 πρόταση της Διεύθυνσης Δασών Πρέβεζας, για κήρυξη ως αναδασωτέας της αναφερομένης στο θέμα εκτάσεως, αποφασίζουμε:

Κηρύσσουμε αναδασωτέα, με σκοπό την αποκατάσταση της δασικής βλάστησης που καταστράφηκε από παράνομη εχχέρσωση την έκταση των 9.257 μ2 που βρίσκεται στη θέση «Ράχη» περιφερείας Δήμου Πάργας του Νομού Πρέβεζας και προσδιορίζεται από τα στοιχεία Α-Β-Γ-Δ-Ε-Ζ-Η-Θ-Ι-Κ-Α όπως φαίνονται στο συνημένο διάγραμμα, το οποίο αποτελεί αναπόσπαστο μέρος της αποφάσεως αυτής και έχει όρια

ΑΝΑΤΟΛΙΚΑ: Με Δημοτικό δάσος.

ΔΥΤΙΚΑ: Με Δημοτικό Δάσος.

ΒΟΡΕΙΑ: Με ελαιόκτημα Γεωργίου Ηλ. Μητσούλη.

ΝΟΤΙΑ: Με παλιό αγροτικό δρόμο.

Η απόφαση αυτή να δημοσιευθεί στην Εφημερίδα της Κυβερνήσεως.

Πρέβεζα, 5 Μαΐου 1992


Ο Νομάρχης


ΔΗΜ. ΤΣΙΑΜΑΚΗΣ


ΔΙΕΥΘΥΝΣΗ ΔΑΣΩΝ

Ανήκει στην αριθ. ... απόφαση Νομ. Πρεβέζας

ΤΟΠΟΓΡΑΦΙΚΟ ΔΙΑΓΡΑΜΜΑ
αναδασωτέας εκτάσεως 9.257 μ²
στη θέση "ΡΑΧΗ" περιφέρειας Πάργας
ΚΛΙΜΑΚΑ 1:1.000

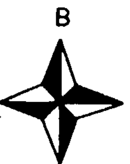

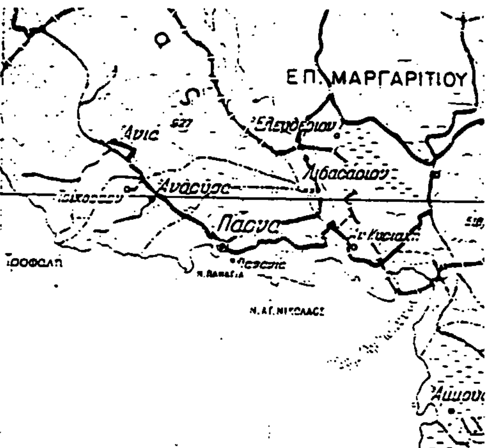

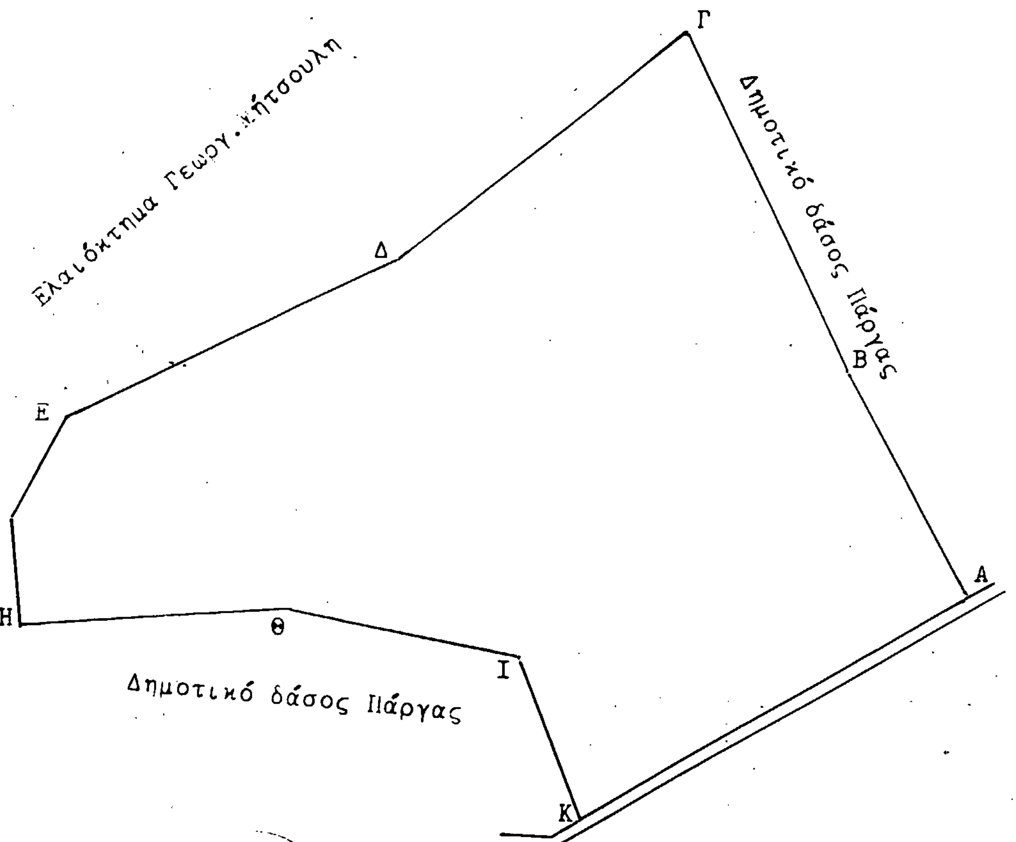

ΥΠΟΜΝΗΜΑ
Όρια εκτάσεως
Δρομοι αμαξιτοι

ΘΕΩΡΗΘΗΚΕ
Πρέβεζα 5-5-1992
Ο Νομάρχης
Δ. ΤΣΙΑΜΑΚΗΣ

Ο Διευθυντής Δασών
Ι. Ντούρος

Ο Συντάξας
Β. Δάλαρος

ΑΠΑΛΛΟΤΡΙΩΣΕΙΣ

ΑΠΟΦΑΣΕΙΣ

Αριθ. 637 (2)

Καθορισμός των ορίων του αιγιαλού και δημιουργία ζώνης παραλίας στη θέση «ΠΥΡΓΙ» νήσου Μυκόνου Ν. Κυκλάδων.

Ο ΝΟΜΑΡΧΗΣ ΚΥΚΛΑΔΩΝ

Έχοντας υπόψη:

1. Τις διατάξεις των άρθρ. 1 μέχρι και 7 του Α.Ν. 2344/1940 «περί αιγιαλού και παραλίας», όπως τροποποιήθηκαν και συμπληρώθηκαν με τις διατάξεις: α) του άρθρου 13 του Ν. 1078/80 και β) του άρθρου 23 του Ν. 1337/83.

2. Τις διατάξεις της παρ. 9 του άρθρ. 1 του κεφαλαίου Β' της 0.208/181/26.4.82 (ΦΕΚ 214/26.4.82 τεύχος Β') κοινής απόφασης των Υπουργών Προεδρίας Κυβερνήσεως και Οικονομικών «Αναμόρφωση Συλλογικών Οργάνων Γνωμοδοτικής και Αποφασιστικής αρμοδιότητας του Υπ. Οικονομικών».

3. Την από 9.9.91 έκθεση της «Επιτροπής καθορισμού των ορίων του αιγιαλού και παραλίας και θέσεων αμμοληψίας», που καθόρισε τα όρια του αιγιαλού και της παραλίας στην περιοχή «Πυργί» νήσου Μυκόνου και το από Αύγουστο 1990 με κλίμακα 1:500 τοπογραφικό διάγραμμα του τοπογράφου μηχανικού Αλέξανδρου Γιανναχόπουλου που θεωρήθηκε την 29.4.92 από την Δ/νση Τεχν. Υπηρεσιών της Ν. Κυκλάδων και συνοδεύει την έκθεση της προαναφερομένης Επιτροπής.

4. Τη σύμφωνη γνώμη του Γεν. Επιτελείου Ναυτικού, που διατυπώθηκε στο 335/11.3.92 έγγραφό του.

5. Τις διατάξεις του άρθρ. 1 της παρ. 1 του Ν. 3200/55 (ΦΕΚ 97/Α/1955) «περί διοικητικής αποκεντρώσεως» σε συνδυασμό με τις διατάξεις του από 28.6.55 Β. Δ/τος «περί εξαιρέσεως από της κατά άρθρ. 1 παρ. 1 του Ν. 3200/55 αρμοδιότητος των Νομαρχών, αντικειμένων τινων αρμοδιότητος του Υπ. Οικονομικών» του Β.Δ. 704/70 και του άρθρου 1 παρ. 5 του Π.Δ 71/25.2.84, σχετικά με τη μεταβίβαση αρμοδιοτήτων του Υπουργού Οικονομικών στους Νομάρχες και στις Περιφερειακές Αρχές διανομαρχιακού επιπέδου, αποφασίζουμε:

1. Επικυρώνουμε την από 9.9.92 έκθεση της Επιτροπής καθορισμού των ορίων του αιγιαλού και παραλίας και θέσεων αμμοληψίας, καθώς και το από Αύγουστο 1990 τοπογραφικό διάγραμμα, που την συνοδεύει, το οποίο συντάχθηκε από τον Αλέξανδρο Γιανναχόπουλο μηχανικό, με κλίμακα 1:500 και θεωρήθηκε την 29.4.92 από τη Δ/νση Τεχν. Υπηρεσιών της Νομαρχίας Κυκλάδων, επι του οποίου η πιο πάνω επιτροπή, με κόκκινη γραμμή καθόρισε τα όρια του αιγιαλού στη θέση «Πυργί» Μυκόνου και με κίτρινη γραμμή τα όρια της παραλίας στην ίδια θέση.

2. Η παρούσα απόφαση μαζί με την έκθεση και το διάγραμμα, που προαναφέραμε, να δημοσιευτούν στην Εφημερίδα της Κυβερνήσεως.

Ερμούπολη, 30 Απριλίου 1992

Η Νομάρχης

ΚΑΤΕΡΙΝΑ ΓΙΑΒΑΣΗ

ΕΚΘΕΣΗ ΕΠΙΤΡΟΠΗΣ ΚΑΘΟΡΙΣΜΟΥ ΟΡΙΩΝ ΑΙΓΙΑΛΟΥ ΚΑΙ ΠΑΡΑΛΙΑΣ

Άρθρο 74, ΠΔ 636/77

Για τον καθορισμό για πρώτη φορά των ορίων Αιγιαλού και Παραλίας στη θέση ΠΥΡΓΙ νήσου Μυκόνου, νομού Κυκλάδων, μπροστά από τις ιδιοκτησίες Διονυσίου Μ. Καλλιχούρδη και Χαρίκλειας Δράκου συζ. Δ. Καλλιχούρδη.

Στη Μύκονο σήμερα 9 Σεπτεμβρίου οι υπογεγραμμένοι:

1. Σεζένιας Στέλιος, Αναπλ/τής Προϊστ/νος Κτηματικής Υπηρεσίας Νομαρχίας Κυκλάδων με βαθμό β, Πρόεδρος, και οι:

2. Καράμπαλης Δημήτριος, Πολ,. Μηχ. της Διεύθυνσης Τεχν. Υπηρεσιών Νομ. Κυκλάδων, με σύμβαση.

3. Κωνσταντίνος Παλιεράκης Υπ/ρχος Λ.Σ., Λιμενάρχης Μυκόνου, ως μέλη, που αποτελούν την Επιτροπή καθορισμού των ορίων Αιγιαλού και Παραλίας σύμφωνα με το άρθρο 74, ΠΔ 636/77 και την υπ' αριθμ. 754/91 Απόφαση Νομάρχη Κυκλάδων και με την από 4.9.91 εντολή του Προέδρου της, πήγαμε επι τόπου στην προαναφερόμενη περιοχή.

ΛΑΜΒΑΝΟΝΤΑΣ ΥΠ' ΟΨΗ:

1. Την από 12 Αυγούστου 1991 Αίτηση του Διονυσίου Καλλιχούρδη με την οποία ζητείται ο καθορισμός των ορίων Αιγιαλού και Παραλίας στην πιο πάνω περιοχή,

2. Το Τοπογραφικό και Υψομετρικό Διάγραμμα της περιοχής που συντάχθηκε απο τον Τοπ/φο Μηχανικό Γιανναχόπουλο Αλέξανδρο τον Αύγουστο 1990 σε κλίμακα 1/500 και ελέγχθηκε για την ακρίβεια της αποτύπωσης απο τον Καράμπαλη Δημ. Πολ. Μηχ. της Δ.Τ.Υ.Ν.Κ. την 9/9/91 όπως ορίζει το άρθρο 2 του Ν 719/77, και θεωρήθηκε από τον Πλέσσα Δημ., Προϊστάμενο Δ.Τ.Υ.Ν.Κ. με Α' βαμό την 20/1/92, όπως ορίζει το άρθρο 2 του Ν. 7199/77,

3. Τις διατάξεις του Α.Ν. 2344/40 όπως αυτός τροποποιήθηκε καθώς και την σχετική Δικαστηριακή και Διοικητική Νομολογία,

4. Την αντίληψη που σχηματίσαμε απο την επιτόπια μετάβαση όσον αφορά το πλάτος της βρεχόμενης ζώνης της ξηράς και την μορφολογία του εδάφους της ζώνης αυτής που αποτελείται απο κυρίως βραχώδεις εκτάσεις και την εμπειρία μας ως επιτροπή, αποφασίζουμε:

1. Καθορίζουμε πάνω στο πιο πάνω Τοπογραφικό Διάγραμμα:

α) Την οριογραμμή του Αιγιαλού με κόκκινη συνεχή πολυγωνική γραμμή: 1- 2- 3- 4- 5- 6- 7- 8- 9- 10- 11- 12- 13- 14- 15- 16- 17- 18- 19- 20- 21- 22- 23- 24.

β) την οριογραμμή της Παραλίας με κίτρινη συνεχή πολυγωνική γραμμή: 1'- 2'- 3'- 4'- 5'- 6'- 7'- 8'- 9'- 10'- 11'- 12'- 13'- 14'- 15'- 16'- 17'- 18'- 19'- 20'- 21'- 22'- 23'- 24'.

2. Αποφαινόμεθα ότι δεν υπάρχει παλαιός Αιγιαλός.

3. Τίθεται ζώνη Παραλίας 10 μέτρων γιατί δεν εξυπηρετούνται οι σκοποί του άρθρου 7 παρ. Δ του Α.Ν. 2344/40 σε συνδιασμό με το Δ. 3774/9940/24.7.83 έγγραφο της Διευθ. Δημ. Κτημ. Υπ. Οικονομικών.

Απο τη ζώνη Παραλίας δεν εξαιρούνται τα τμήματα των παλαιών μανδρών απο ξερολιθιά που υπάρχουν μέσα σε αυτή στα άκρα της παραπάνω αποτυπωμένης παράκτιας έκτασης.

Εξασφαλίστηκαν όλες οι κορυφές των πολυγωνικών οριογραμμών Αιγιαλού και Παραλίας από τις συντεταγμένες τους στο κρατικό δίκτυο (ΓΥΣ), Φύλλο Χάρτου $\varphi_o = 37°15'$, $\lambda = 1°45'$, απο το οποίο έχει εξαρτηθεί και η παραπάνω τοπογραφική αποτύπωση.

Ο Αιγιαλός και η παραλία καθορίζονται για πρώτη φορά.

ΣΥΝΤΕΤΑΓΜΕΝΕΣ (ΔΙΚΤΥΟ ΓΥΣ) ΠΟΛΥΓΩΝΙΚΩΝ ΟΡΙΩΝ

ΑΙΓΙΑΛΟΥ			ΠΑΡΑΛΙΑΣ		
α/α	Χ	Υ	α/α	Χ	Υ
1	-9321.30	17269.40	1'	-9318.60	17278.90
2	-9311.00	17267.20	2'	-9311.00	17277.10
3	-9276.40	17276.60	3'	-9276.10	17287.00
4	-9241.40	17262.00	4'	-9238.60	17271.70
5	-9212.20	17252.50	5'	-9221.00	17266.00
6	-9209.10	17285.00	6'	-9219.00	17288.10
7	-9199.90	17309.40	7'	-9206.90	17318.90
8	-9181.10	17310.80	8'	-9177.30	17321.70
9	-9155.40	17291.10			
10	-9165.00	17317.20			
11	-9130.90	17337.80	11'	-9140.00	17343.70
12	-9124.50	17363.60	12'	-9133.00	17371.40
13	-9094.60	17376.30	13'	-9093.90	17387.60
14	-9074.70	17364.20	14'	-9075.10	17376.00
15	-9063.50	17371.50	15'	-9069.00	17379.80
16	-9051.50	17363.40			
17	-9059.20	17381.10	17'	-9071.50	17385.50
18	-9037.70	17392.70	18'	-9036.60	17404.50
19	-9021.00	17378.40	19'	-9015.10	17387.50
20	-9007.40	17355.50	20'	-9001.60	17365.70
21	-8966.60	17357.50	21'	-8980.40	17367.10
22	-8981.50	17402.50	22'	-8993.70	17407.20
23	-8962.00	17414.70	23'	-8958.40	17429.00
24	-8942.00	17379.60	24'	-8936.10	17390.00

ΣΥΝΤΕΤΑΓΜΕΝΕΣ ΣΤΑΣΕΩΝ

α/α	Χ	Υ
Σ3	-9284.16	17407.11
Σ4	-9273.09	17355.05
Σ5	-9215.15	17411.58
Σ7	-9282.48	17291.38
Σ8	-9199.36	17324.10
Σ9	-9223.43	17277.34
Σ1α	-9109.83	17480.95
Σ2α	-9041.10	17494.99
Σ3α	-9016.69	17458.86
Σ4α	-9169.05	17390.50

Η ΕΠΙΤΡΟΠΗ

Ο Πρόεδρος	Τα μέλη
ΣΕΖΕΝΙΑΣ ΣΤ.	ΚΑΡΑΜΠΑΛΗΣ ΔΗΜ.
	ΠΑΛΙΕΡΑΚΗΣ ΚΩΝ.

ΚΑΘΟΡΙΣΜΟΥ ΟΡΙΩΝ ΑΙΓΙΑΛΟΥ-ΠΑΡΑΛΙΑΣ

ΠΕΡΙΟΧΗ : Πυργί Μυκόνου
ΕΝΔΙΑΦΕΡΟΜΕΝΟΣ : Διονύσιος Καλλικούρδης
Χαρίκλεια Καλλικούρδη - Δράκου
ΔΗΜΟΣ : Μυκόνου
ΑΡΜΟΔΙΑ ΟΙΚΟΝΟΜΙΚΗ ΕΦΟΡΙΑ : Δ.Ο.Υ. ΜΥΚΟΝΟΥ
ΝΟΜΑΡΧΙΑ : Κυκλάδων
ΚΛΙΜΑΚΑ 1:500
ΙΣΟΔΙΑΣΤΑΣΗ ΥΨΟΜ. ΚΑΜΠΥΛΩΝ : ΟΟ μ.
ΤΡΙΓΩΝΟΜΕΤΡΙΚΗ ΕΞΑΡΤΗΣΗ : Εκ του Κρατικού Δικτύου.
ΦΥΛΛΟ ΧΑΡΤΟΥ 1:100.000 Κ.Ο.Χ. $\varphi_o = 37^\circ 15'$, $\lambda = 1^\circ 45'$
ΧΡΟΝΟΛΟΓΙΑ ΣΥΝΤΑΞΗΣ ΑΥΓΟΥΣΤΟΣ 1990

Ο ΣΥΝΤΑΞΑΣ ΜΗΧΑΝΙΚΟΣ
ΑΛΕΞΑΝΔΡΟΣ Κ. ΓΙΑΝΝΑΚΟΠΟΥΛΟΣ
ΔΙΠΛΩΜ. ΑΓΡΟΝΟΜΟΣ & ΤΟΠΟΓΡΑΦΟΣ ΜΗΧ/ΚΟΣ
ΠΟΛΥΤΕΧΝΙΚΗΣ ΣΧΟΛΗΣ Α.Π.Θ.
ΜΕΛΟΣ Τ.Ε.Ε. ΑΡΙΘΜΟΣ ΜΗΤΡΩΟΥ 31991
ΗΛΙΟΥΠΟΛΙΣ ΤΗΛΕΦ. 9704927

Το παρόν τοπογραφικό διάγραμμα συνοδεύει την από 9 Σεπτ. 1991 έκθεση της αρμόδιας κατά νόμον επιτροπής

Η ΕΠΙΤΡΟΠΗ

Ο ΠΡΟΕΔΡΟΣ
ΣΤ. ΒΕΖΕΝΙΑΣ
Αναπληρωτής Προϊστ/νος Κτηματικής Υπηρεσίας Νομού Κυκλάδων, με βαθμό Β'

ΤΑ ΜΕΛΗ
1) Τ.Υ.
ΔΗΜ. ΚΑΡΑΜΠΑΛΗΣ
Πολ. Μηχ. ΔΤΥΝΚ
με σύμβαση

2) Τ.Υ.
ΚΩΝ. ΠΑΝΙΕΡΑΚΗΣ
Υποπ/χος Λ.Σ.

Επαληθεύθη εν τω πεδίω δια την ακρίβειαν της αποτύπωσης

Τ.Υ.
ΔΗΜ. ΚΑΡΑΜΠΑΛΗΣ
Πολ. Μηχ. ΔΤΥΝΚ
με σύμβαση


ΕΘΕΩΡΗΘΗ
Εν Ερμουπόλει τη 20.4.92
Ο Διευθυντής Τεχνικών Υπηρεσιών Νομαρχίας Κυκλάδων
ΔΗΜ. ΠΙΕΣΣΑΣ
Πολ. Μηχ. με Α' βαθμό


ΥΠΟΜΝΗΜΑ
Γραμμή Αιγιαλού
Γραμμή Παραλίας

ΣΥΝΤΕΤΑΓΜΕΝΕΣ ΣΗΜΕΙΩΝ ΟΡΙΩΝ ΑΙΓΙΑΛΟΥ ΚΑΙ ΠΑΡΑΛΙΑΣ

ΑΙΓΙΑΛΟΣ α/α	Χ	Ψ	ΠΑΡΑΛΙΑ α/α	Χ	Ψ
1	-9321.30	17269.40	1'	-9318.60	17278.90
2	-9311.00	17267.20	2'	-9311.00	17277.10
3	-9276.40	17276.60	3'	-9276.10	17287.00
4	-9241.40	17262.00	4'	-9238.60	17271.70
5	-9212.20	17252.50	5'	-9221.00	17266.10
6	-9209.10	17285.00	6'	-9219.00	17288.10
7	-9199.90	17309.40	7'	-9206.90	17318.90
8	-9181.10	17310.80	8'	-9177.30	17321.70
9	-9155.40	17291.10			
10	-9165.00	17317.20			
11	-9130.90	17337.80	11'	-9140.00	17343.70
12	-9124.50	17363.60	12'	-9133.00	17371.40
13	-9094.60	17376.30	13'	-9093.90	17387.60
14	-9074.70	17364.20	14'	-9075.10	17376.00
15	-9063.50	17371.50	15'	-9069.00	17379.80
16	-9051.50	17363.40			
17	-9059.20	17331.10	17'	-9071.50	17385.50
18	-9037.70	17392.70	18'	-9036.60	17404.50
19	-9021.00	17378.40	19'	-9015.10	17387.50
20	-9007.40	17355.50	20'	-9001.60	17365.70
21	-8966.60	17357.50	21'	-8980.40	17367.10
22	-8981.50	17402.50	22'	-8993.70	17407.20
23	-8962.00	17414.70	23'	-8953.40	17429.00
24	-8942.00	17379.60	24'	-8936.10	17390.00


17500
17450
17400
17350
17300
25
20
1
2
2'
3
3'
4
4'
5
5'
6
6'
7
7'
8
8'
9
10
11
11'
12
12'

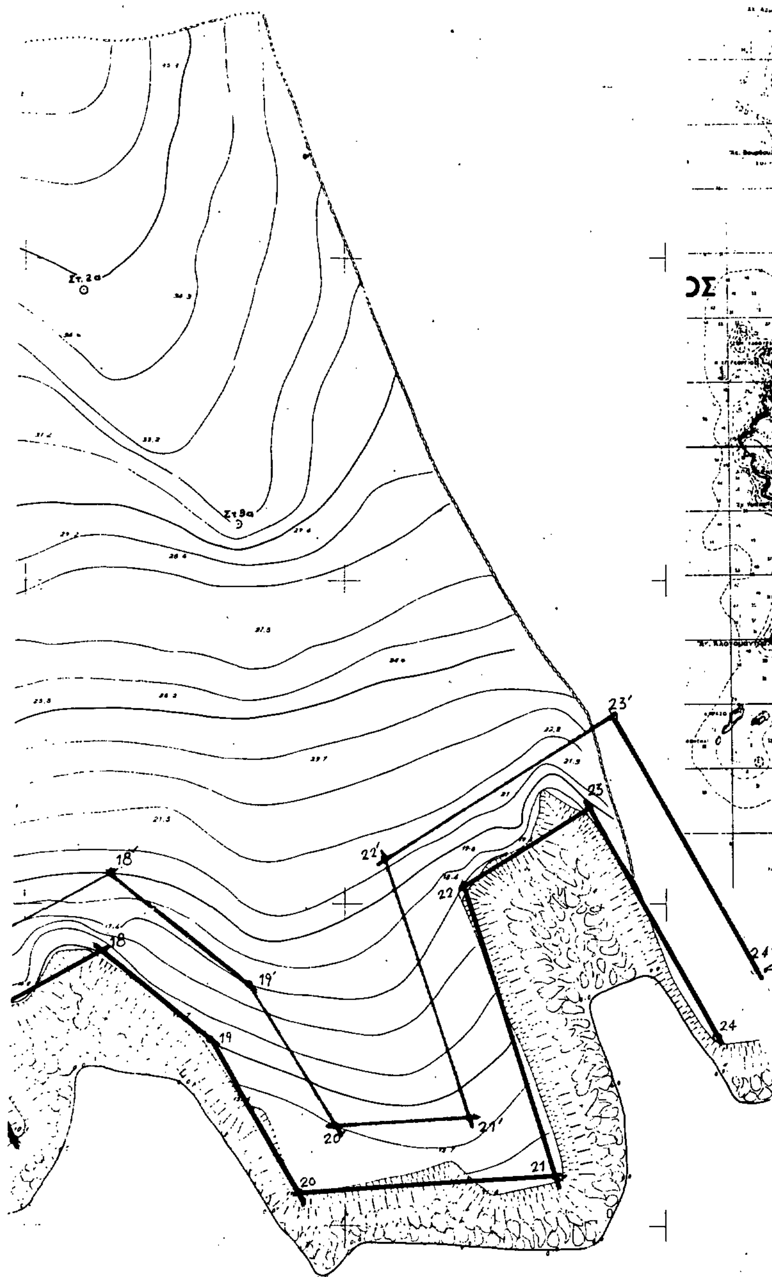

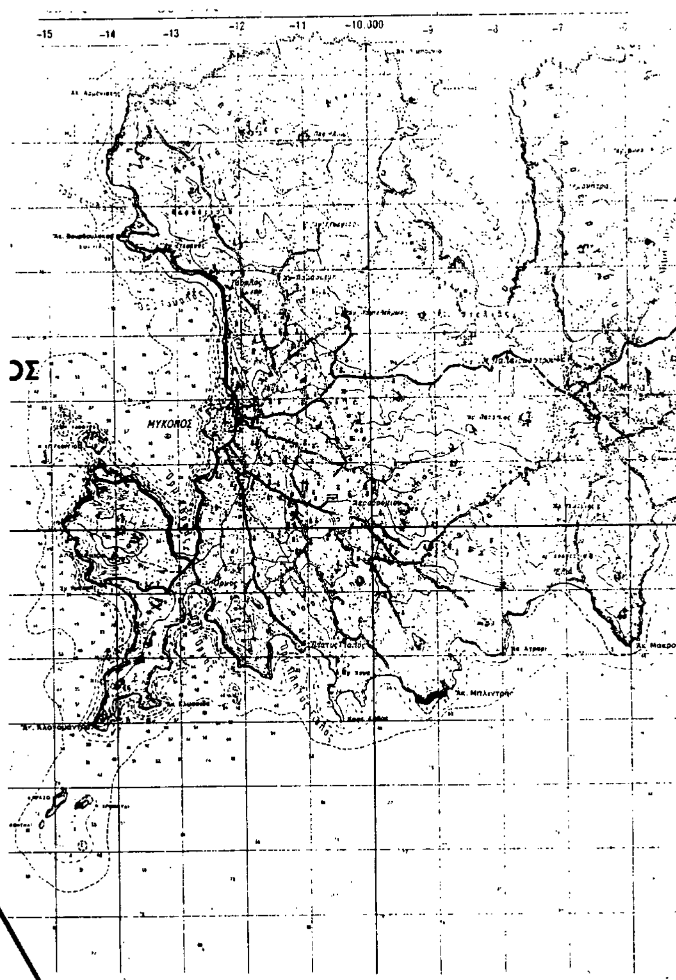

ΑΠΟΣΠΑΣΜΑ ΧΑΡΤΗ Γ.Υ.Σ. 1:50000

ΣΥΝΤΕΤΑΓΜΕΝΕΣ ΣΤΑΣΕΩΝ

α/α	Χ	Ψ
Σ3	-9284.16	17407.11
Σ4	-9273.09	17355.05
Σ5	-9215.15	17411.58
Σ7	-9282.48	17291.38
Σ8	-9199.36	17324.10
Σ9	-9223.43	17277.34
Σ1α	-9109.83	17480.95
Σ2α	-9041.10	17494.99
Σ3α	-9016.69	17458.86
Σ4α	-9169.05	17390.50

ΠΟΛΕΟΔΟΜΙΑ

ΑΠΟΦΑΣΕΙΣ

Αριθ. 779 (3)

Αύξηση ύψους οικοδομών κατά ένα (1) μέτρο, σε τμήμα του οικισμού Άνω Χώρα Ναυπακτίας Ν. Αιτ/νίας.

Ο ΝΟΜΑΡΧΗΣ ΑΙΤΩΛΙΑΣ ΚΑΙ ΑΚΑΡΝΑΝΙΑΣ

Έχοντας υπόψη:

1. Τις διατάξεις του Νόμου 1577/85 (ΦΕΚ 210/Α'/18.12.85) «Γενικός Οικοδομικός Κανονισμός».
2. Τις διατάξεις της παρ. 4 του άρθρου 5 του από 23.2.87 Δ/τος (ΦΕΚ 133/Δ'/23.2.87) «Τροποποίηση του από 24.4.1985 Δ/τος «Τρόπου καθορισμού ορίων Οικισμών της χώρας, μέχρι 2.000 κατοίκους, κατηγορίες αυτών και καθορισμός όρων και περιορισμών δόμησής τους» (ΦΕΚ 181/Δ'/1985) και του από 20.5.85 Δ/τος «Πολεοδόμηση και επέκταση ορίων οικισμών μέχρι 2.000 κατοίκους» (ΦΕΚ 414/Β'/1985).
3. Την 3902/21.3.90 απόφασή μας «Καθορισμός ορίων Οικισμύ Άνω Χώρας».
4. Την 183/2.3.92 εισηγητική έκθεση του Πολεοδομικού Γραφείου Ναυπακτίας, αναφορικά με την αύξηση του ύψους οικοδομών στην Άνω Χώρα και
5. Τη σύμφωνη γνωμοδότηση του Συμβουλίου Χωροταξίας, Οικισμού και Περιβάλλοντος της Νομαρχίας μας, που διατυπώθηκε στο 8/1992 (θέμα 2ο) πρακτικό αυτού και του οποίου αποδεχόμαστε τις απόψεις.

Επειδή στην Κοινότητα Άνω Χώρας Ναυπακτίας ανεγείρεται Ξενοδοχειακή Μονάδα Β' τάξης, σύμφωνα με την 16/1990 οικοδομική άδεια, η οποία πρέπει να προσαρμοστεί.


Επειδή η περιοχή που ανεγείρεται η Ξενοδοχειακή μονάδα, έχει καθοριστεί, με Νομαρχιακή απόφαση, ως θύλακας του οικισμού Άνω Χώρα, αποφασίζουμε:

Εγκρίνουμε για τους λόγους που αναφέρονται στο σκεπτικό αυτής της απόφασης, και σύμφωνα με την παρ. 4 του άρθρου 5 του από 23.2.87 Δ/τος (ΦΕΚ 133/Δ/23.2.87), την αύξηση κατά ένα (1) μέτρο του μέγιστου επιτρεπόμενου ύψους των κτιρίων (από 7,50 σε 8,5 μ) στην περιοχή του Οικισμού Άνω Χώρας Ναυπακτίας που έχει καθοριστεί, με Νομαρχιακή απόφαση ως θύλακας του οικισμού αυτού, όπως η περιοχή αυτή σημειώνεται με τα στοιχεία 1, 2, 3, 4 στο από Δεκέμβριο 1991 Τοπογραφικό διάγραμμα του Μηχανικού Πολ. Ανδρικόπουλου.

Η απόφαση αυτή να δημοσιευθεί στην Εφημερίδα της Κυβερνήσεως.

Μεσολόγγι, 28 Απριλίου 1992

ο Νομάρχης
ΝΙΚΟΣ ΣΤΑΜΟΣ

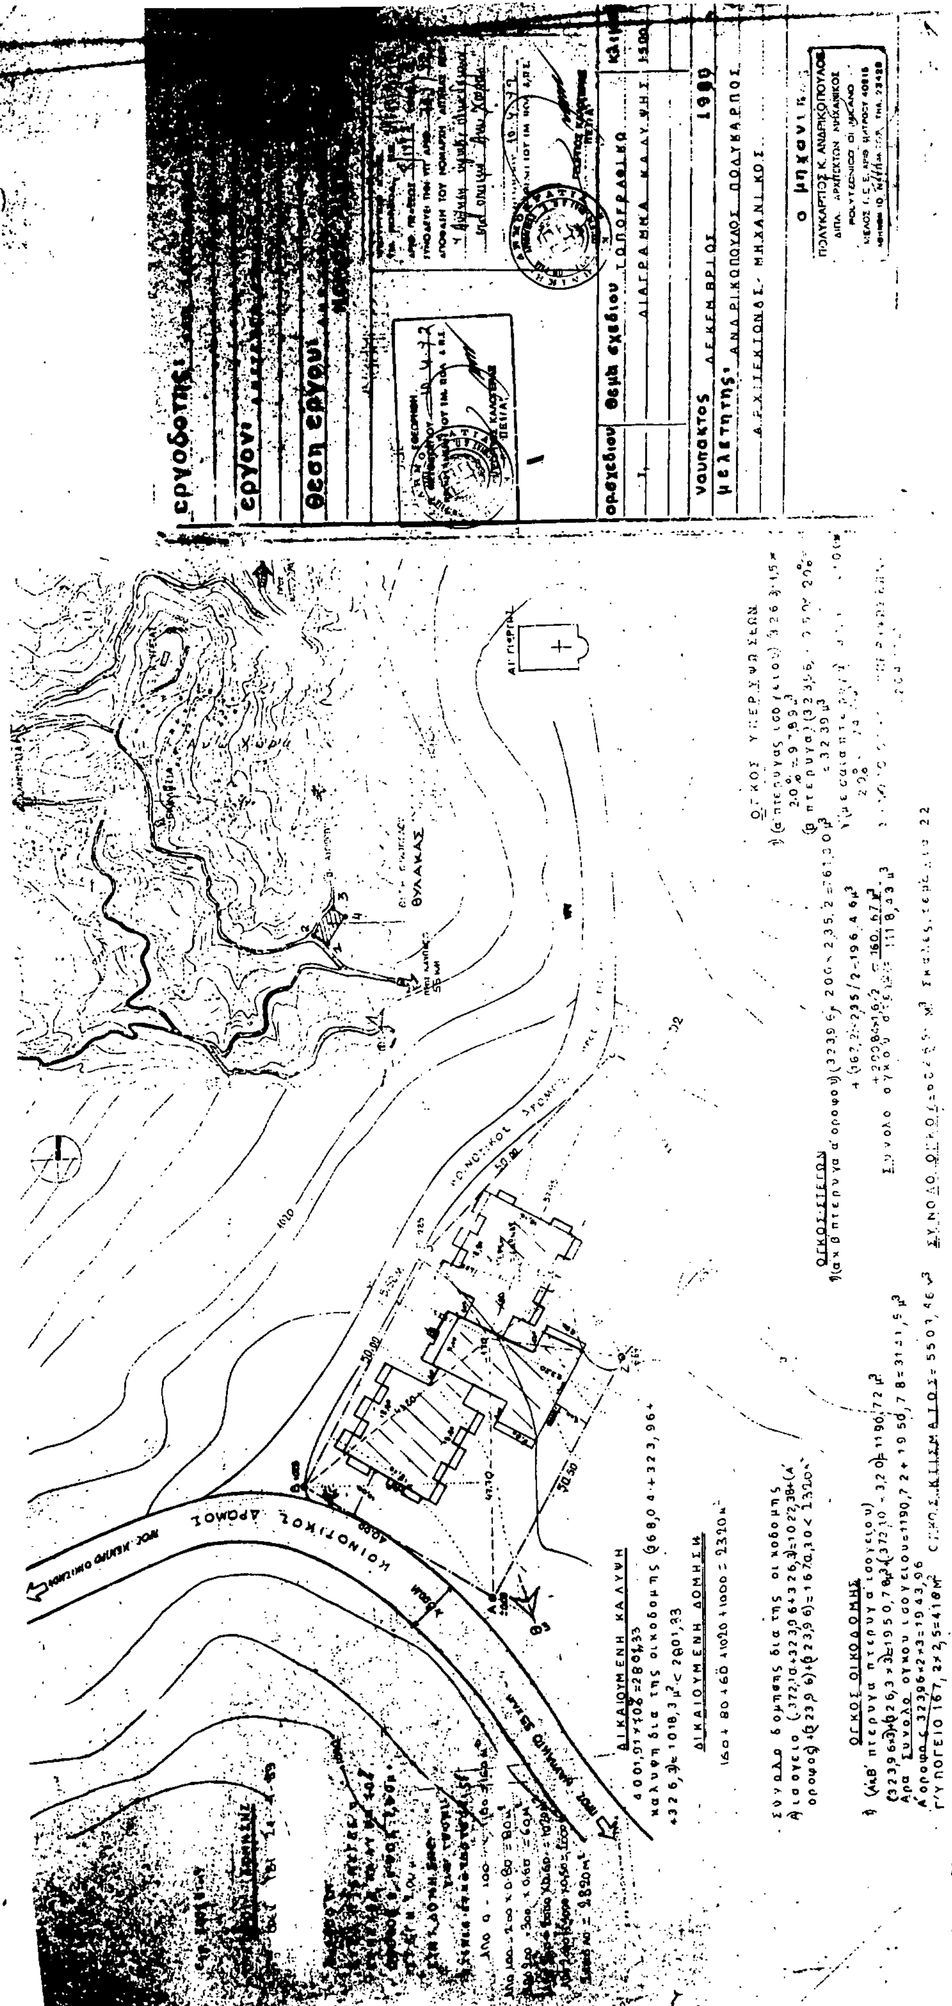
εργοδότης
εργον
θεση εργου
θεμα σχεδιου ΤΟΠΟΓΡΑΦΙΚΟ
ναυπακτος ΔΕΚΕΜΒΡΙΟΣ 1980
ΚΟΙΝΟΤΙΚΟΣ ΔΡΟΜΟΣ
ΘΥΛΑΚΑΣ
ΔΙΚΑΙΟΥΜΕΝΗ ΚΑΛΥΨΗ
ΔΙΚΑΙΟΥΜΕΝΗ ΔΟΜΗΣΗ
ΟΓΚΟΣ ΟΙΚΟΔΟΜΗΣ